

QUERCUS

DE LAS ROZAS

Las Rozas (Madrid)

P5-0B

3D

SUPERFICIE ÚTIL INTERIOR


SALÓN - COMEDOR	26,82 m²
COCINA	8,92 m²
DORMITORIO 1	14,78 m²
DORMITORIO 2	11,75 m²
DORMITORIO 3	10,16 m²
BAÑO 1	5,67 m²
BAÑO 2	3,34 m²
DISTRIBUIDOR	4,65 m²
VESTÍBULO	5,26 m²
	91,35 m²

SUPERFICIE ÚTIL EXTERIOR

TENEDERO	2,57 m²
TERRAZA 1	12,38 m²
TERRAZA 2	58,48 m²
	73,43 m²

SUPERFICIE ÚTIL TOTAL 164,78 m²

Superficie construida cerrada :	126,41 m²
*con repercusión de ZZCC	
Superficie construida abierta :	80,80 m²
TOTAL SUP. CONSTRUIDA:	207,21 m²

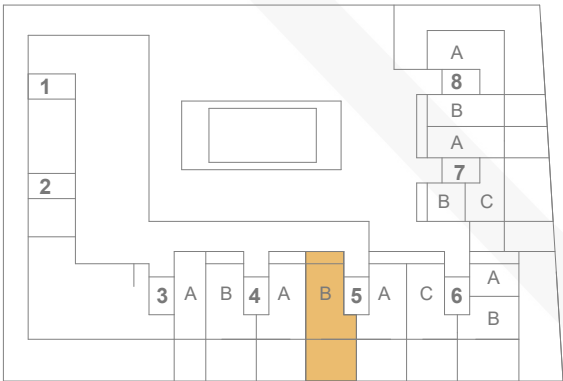

OPCIÓN A



* Hasta la redacción del proyecto técnico correspondiente, plano orientativo no vinculante ni contractual, pudiendo ser modificado por requerimientos técnicos o administrativos.
*Se podrán añadir módulos de cocina en frente de cocina, isla y en tendedero en fase de personalización con coste.

QUERCUS

DE LAS ROZAS

Las Rozas (Madrid)

P5-0B

3D

SUPERFICIE ÚTIL INTERIOR


SALÓN - COMEDOR - COCINA	37,36 m²
DORMITORIO 1	18,14 m²
DORMITORIO 2	11,08 m²
DORMITORIO 3	10,44 m²
BAÑO 1	4,35 m²
BAÑO 2	3,39 m²
DISTRIBUIDOR	3,61 m²
VESTÍBULO	3,39 m²
	91,76 m²

SUPERFICIE ÚTIL EXTERIOR


TENEDERO	2,57 m²
TERRAZA 1	12,38 m²
TERRAZA 2	58,48 m²
	73,43 m²

SUPERFICIE ÚTIL TOTAL 164.78 m²

Superficie construida cerrada :	126,41 m²
*con repercusión de ZZCC	
Superficie construida abierta :	80,80 m²
TOTAL SUP. CONSTRUIDA:	207,21 m²

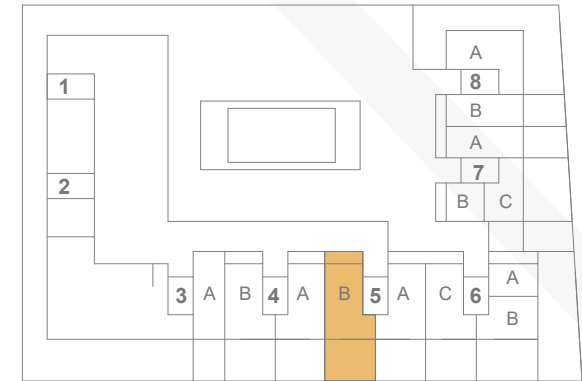

OPCIÓN B

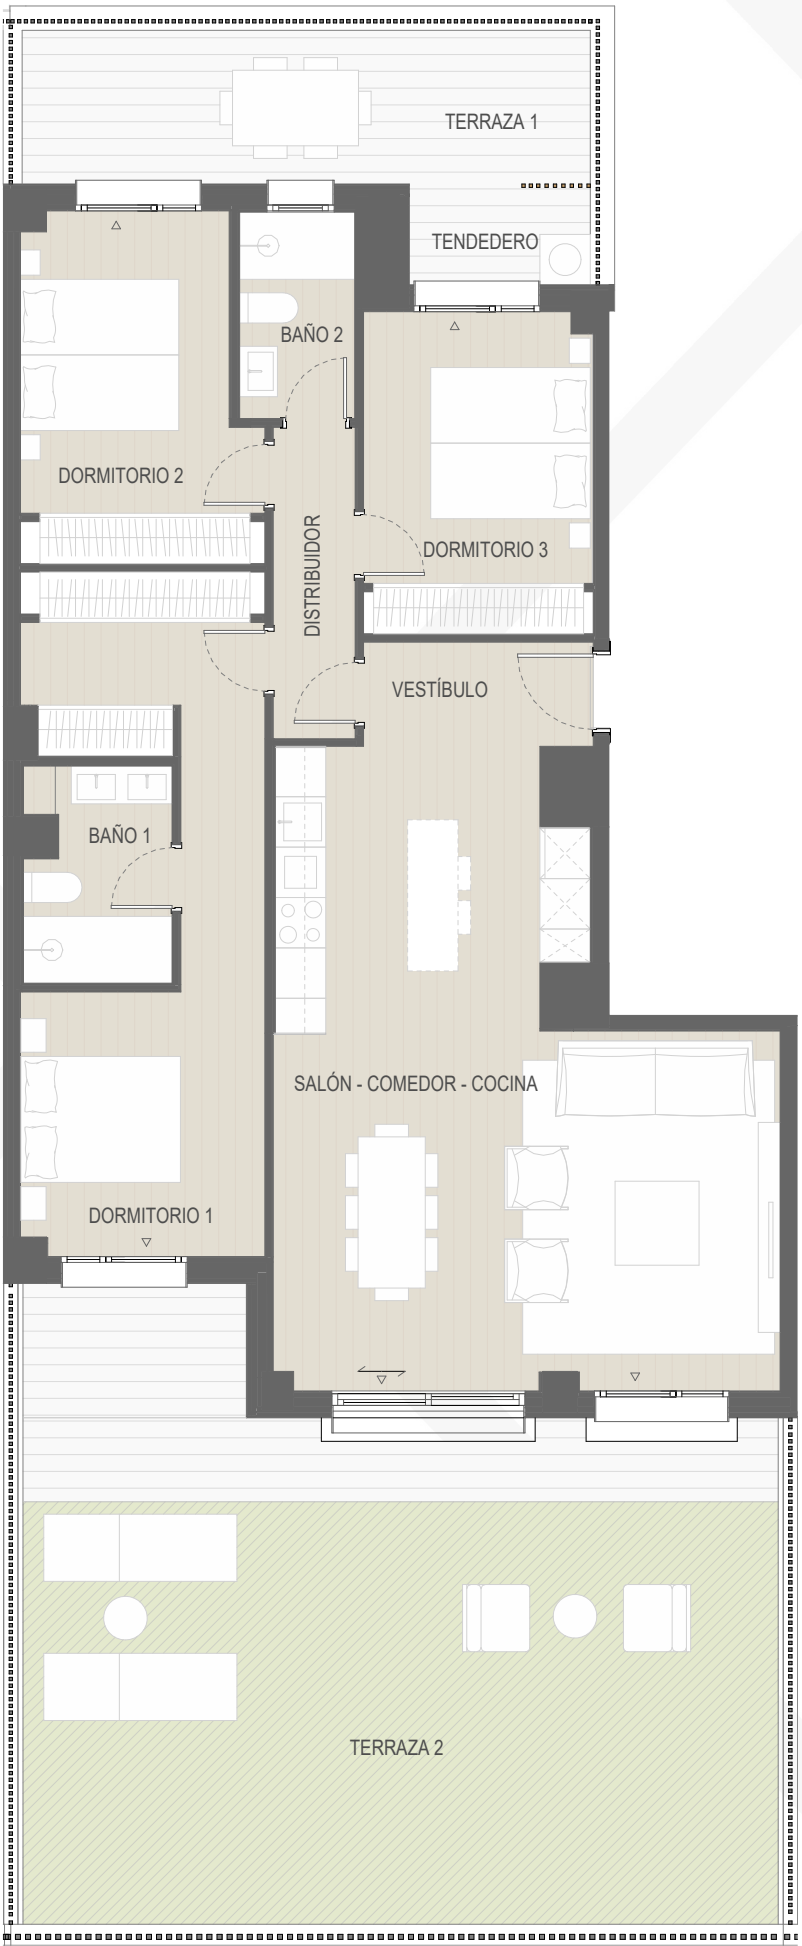

NAIZ HOMES

* Hasta la redacción del proyecto técnico correspondiente, plano orientativo no vinculante ni contractual, pudiendo ser modificado por requerimientos técnicos o administrativos.
*Se podrán añadir módulos de cocina en frente de cocina, isla y en tendedero en fase de personalización con coste.