

PINEA

Pozuelo de Alarcón (Madrid)

TO-18 5D

PLANTA SÓTANO	
APARCAMIENTO	80,15
SALA POLIVALENTE	43,25
BAÑO 4	4,07
ESCALERA	5,97
CUARTO DE LAVADO	4,85
CUARTO TÉCNICO	8,15
TRASTERO	4,12
	150,56 m²

PLANTA BAJA	
VESTIBULO	9,51
ASEO	2,12
ESCALERA	5,55
COCINA	19,62
SALÓN-COMEDOR	35,98
DORMITORIO 5	15,42
BAÑO 5	3,70
	91,90 m²


PLANTA PRIMERA	
DORMITORIO 1	18,72
BAÑO 1	8,94
ESCALERA	5,41
VESTIDOR 1	5,47
DORMITORIO 2	13,32
BAÑO 2	3,71
VESTIDOR 2	5,00
DORMITORIO 3	12,28
BAÑO 3	4,02
DORMITORIO 4	11,87
DISTRIB.	8,44
	97,18 m²

SUP. ÚTIL INTERIOR TOTAL	339,64 m²
JARDÍN	339,11
PATIO INGLÉS	10,03
PORCHE	9,51
RAMPA	58,17
SUP. ÚTIL EXTERIOR TOTAL	416,82 m²


Construida interior:	413,57 m²
Construida exterior:	423,41 m²
TOTAL SUP. CONSTRUIDA:	836,98 m²

SUPERFICIE PARCELA	502,83 m²
--------------------	-----------

C/ Isla de Toja									
6	8	10	12	14	16	18	20	22	24

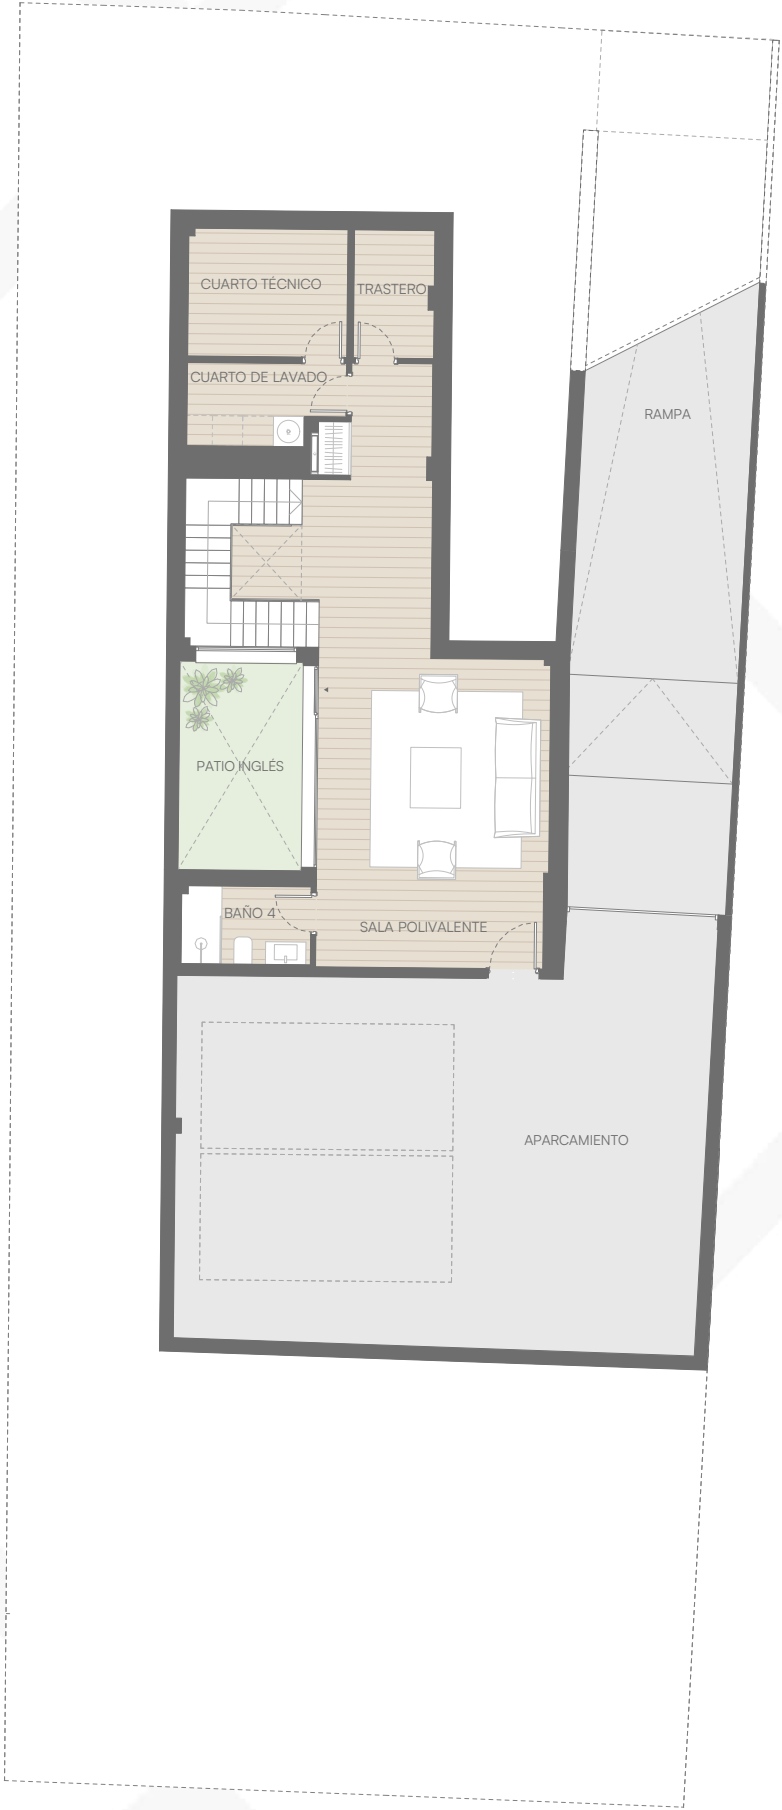

PLANTA SÓTANO

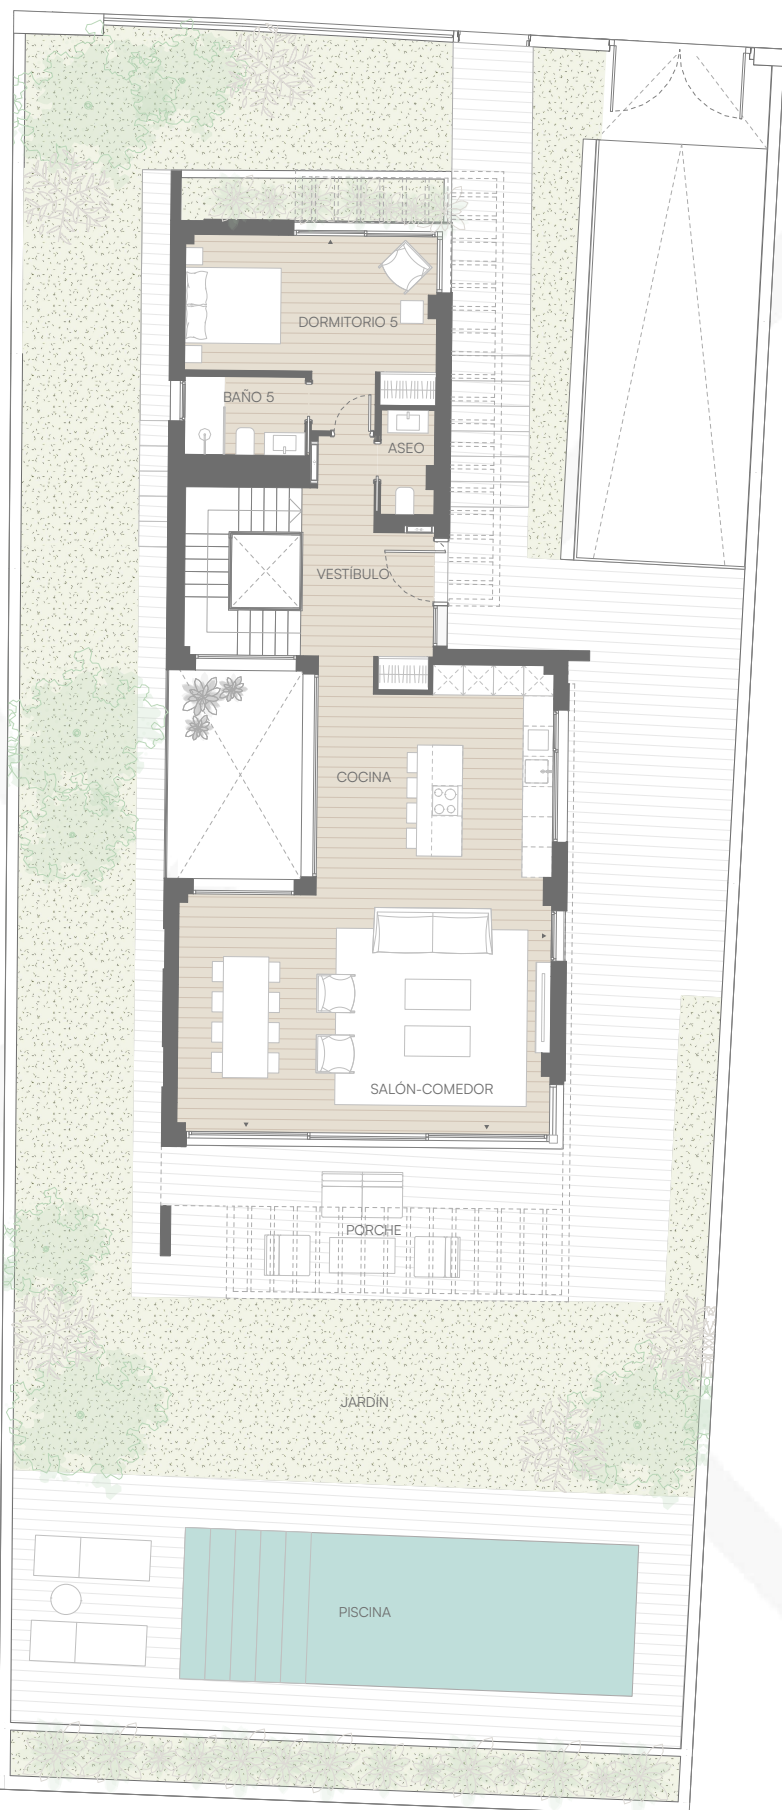

PLANTA BAJA

NOTA: PISCINA Y SOLADO PERIMETRAL OPCIONAL. NO INCLUIDO EN EL PRECIO.



PLANTA PRIMERA

* Hasta la redacción del proyecto técnico correspondiente, plano orientativo no vinculante ni contractual, pudiendo ser modificado por requerimientos técnicos o administrativos.
* Se podrán añadir módulos de cocina en isla en fase de personalización con coste.